


Einbaupläne für Basketballanlagen. Einmastausführungen.

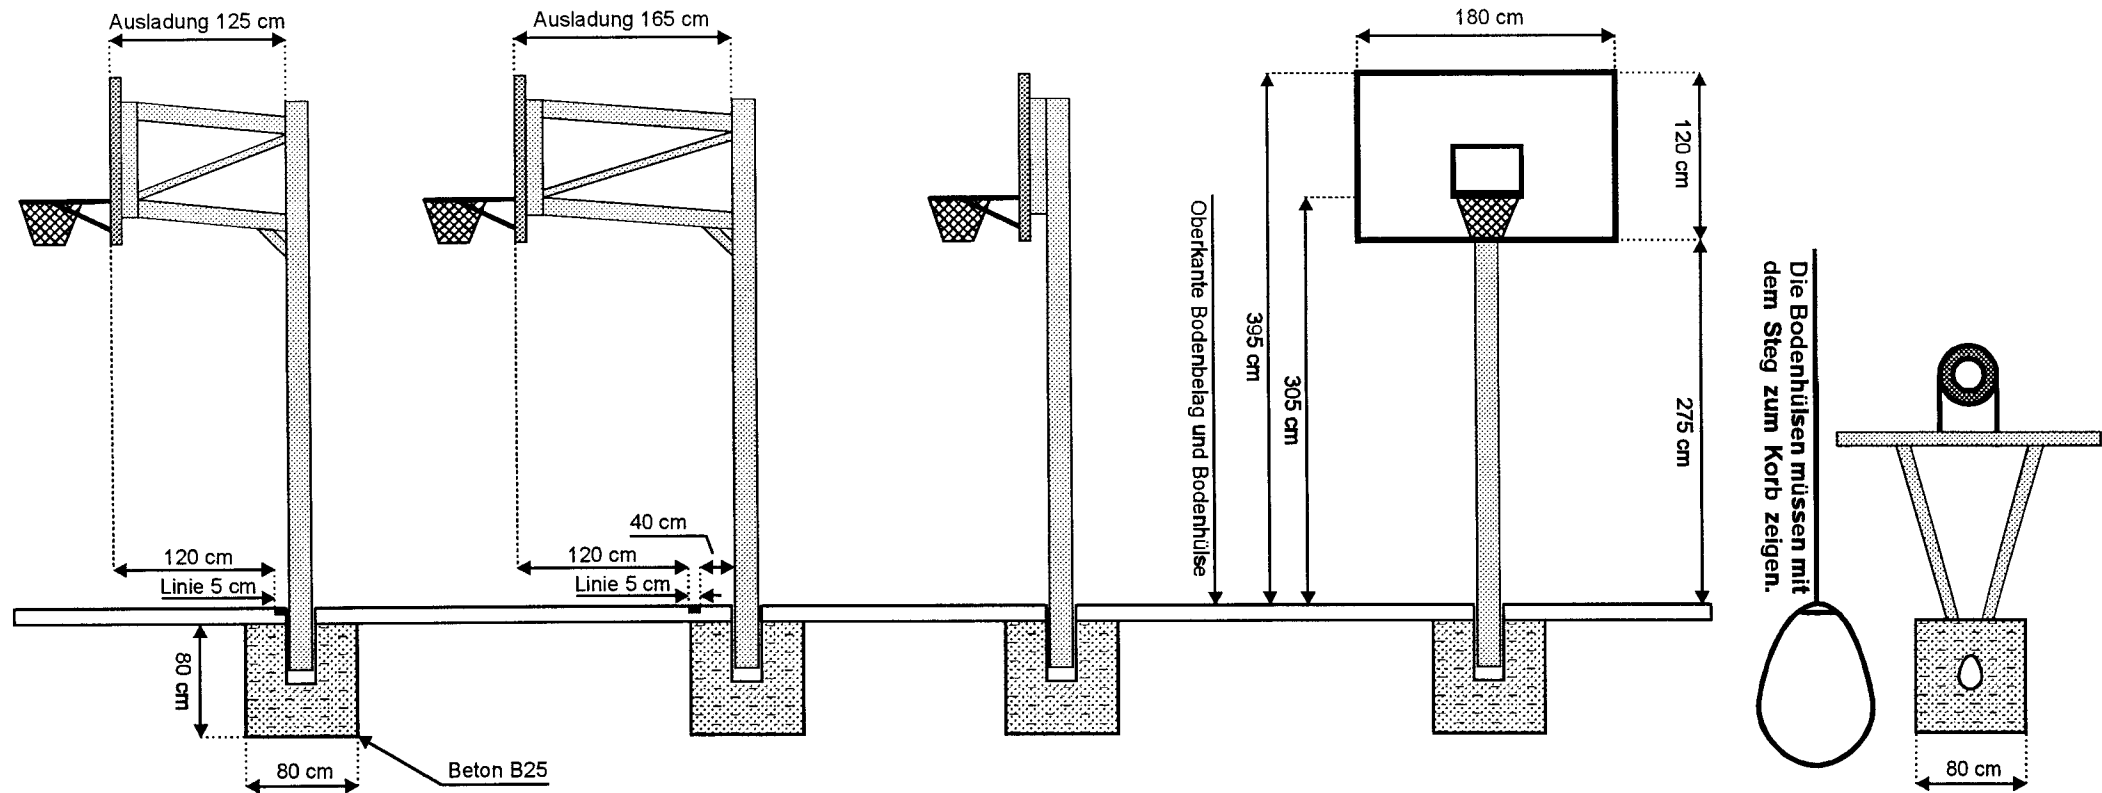

Für Basketballständer mit Auslage werden die Bodenhülsen ca. 3 - 5 mm aus dem Lot gesetzt, um die kopflastige Neigung der Anlage auszugleichen.