


## Einbaupläne für Basketballanlagen. Zweimastausführungen.

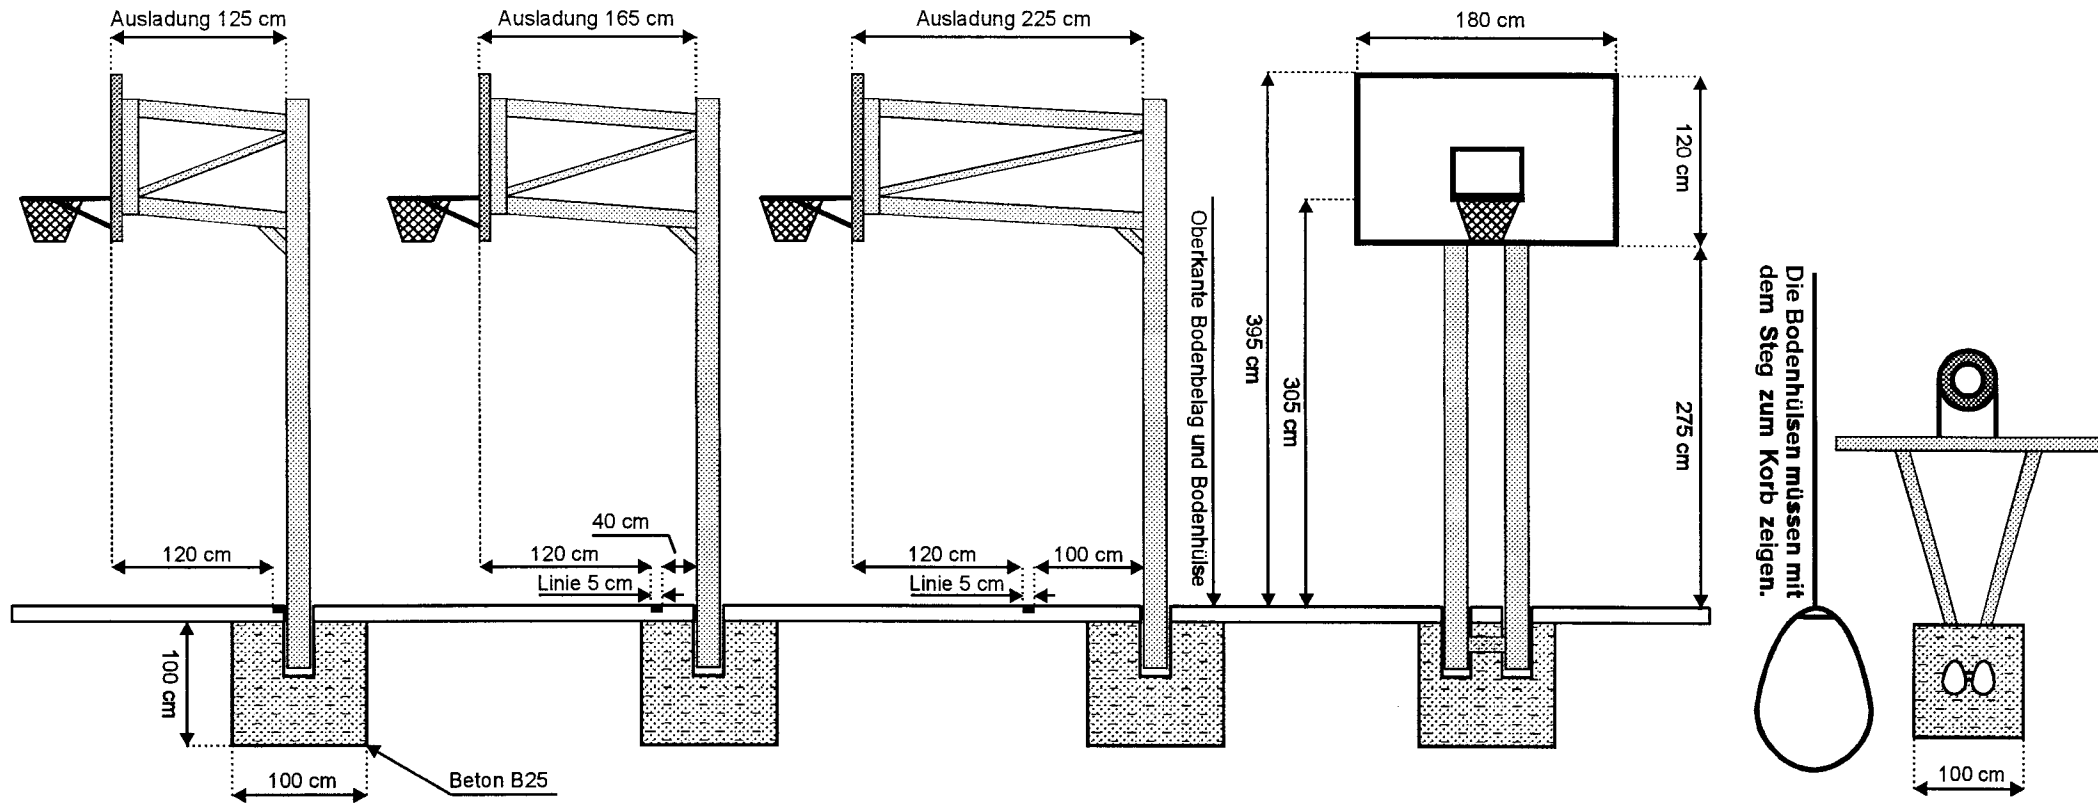

Für Basketballständer mit Ausladung werden die Bodenhülsen ca. 3 - 5 mm aus dem Lot gesetzt, um die kopflastige Neigung der Anlage auszugleichen.